

1 PLANTA BAIXA
ESCALA 1 / 25
NÍVEL: 1,00 m

CÂMARA MUNICIPAL




360

NOTAS:

1. AS COTAS COM A UNIDADE NÃO INDICADA ESTÃO EM CENTÍMETROS;
 2. CONFERIR COTAS NO LOCAL;
 3. CONSTA NESTE LEVANTAMENTO FÍSICO APENAS OS ELEMENTOS ESTRUTURAIS QUE FORAM POSSÍVEIS DE VISUALIZAR DURANTE AS VISTORIAS PARA ELABORAÇÃO DO LAUDO TÉCNICO E PROJETO.

01

COBERTURA L201 (h = 12)

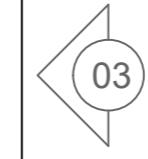

CÂMARA MUNICIPAL

CÂMARA MUNICIPAL



2 PLANTA BAIXA
ESCALA 1/50
NÍVEL: 2.92 m



REVISÃO	DESCRIÇÃO	DATA	REVISADO POR
REV-00	EMISSÃO INICIAL	22/12/2021	ARTHUR SILVA DE MORAIS

PROPRIETÁRIO(A) CÂMARA MUNICIPAL DE NATAL	PROJETO N° REH-OA-12-CAM-RN-ENG-PRJ-REC-INF-REV00
	DATA 22/12/2021

AUTOR(A) ARTHUR SILVA DE MORAIS	ASSINATURA RESPONSÁVEL
------------------------------------	------------------------


AUTOR(A) RAPHAEL JAQUES DE C R DUARTE	ASSINATURA RESPONSÁVEL
--	------------------------

RESPONSÁVEL TÉCNICO: ARTHUR SILVA DE MORAIS CREA: 2110424290
RESPONSÁVEL TÉCNICO: RAPHAEL JAQUES DE C R DUARTE CREA: 2102111067
PROJETO - LEVANTAMENTO FÍSICO - PLANTAS BAIXAS
PRANCHA - 01. REV. 00.
DIREITOS AUTORAIS RESERVADOS - PROIBIDA QUALQUER MODIFICAÇÃO OU REPRODUÇÃO NO TODO OU EM PARTE SEM O PRÉVIO
CONSENTIMENTO DO AUTOR DO PROJETO.
ENDERECO: AVENIDA SENADOR SALGADO FILHO, 2190 - ED. PORTUGAL CENTER - SALAS 128 E 130 - LAGOA NOVA, NATAL/RN.
TELEFONES: (84) 9 9645-8500 / (84) 9 9864-6586
E-MAIL: ENGEGROUT@GMAIL.COM


Empreendimento :	CÂMARA MUNICIPAL - RUA JUNDIAÍ, N. 546 - NATAL - RN		
Título/ Obra / Assunto:	LEVANTAMENTO FÍSICO DE RESERVATÓRIO ELEVADO - PLANTAS BAIXAS		
DESENHO:	Nº FOLHA:	ESCALA:	REVISÃO:
MICHAEL BRUNO CASSIANO SOARES	01/03	INDICADAS	00

NOTAS:


1. AS COTAS COM A UNIDADE NÃO INDICADA ESTÃO EM CENTÍMETROS;
2. CONFERIR COTAS NO LOCAL;
3. CONSTA NESTE LEVANTAMENTO FÍSICO APENAS OS ELEMENTOS ESTRUTURAIS QUE FORAM POSSÍVEIS DE VISUALIZAR DURANTE AS VISTORIAS PARA ELABORAÇÃO DO LAUDO TÉCNICO E PROJETO.

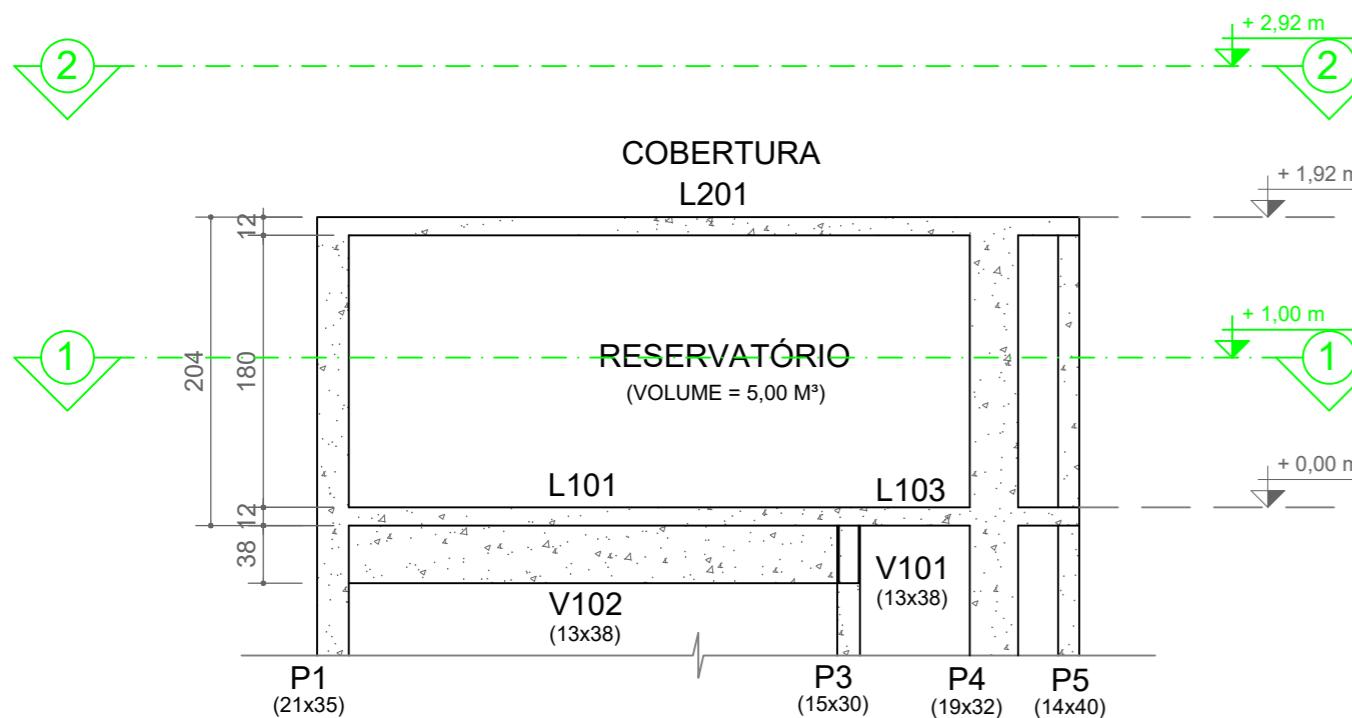


3 VISTA 01

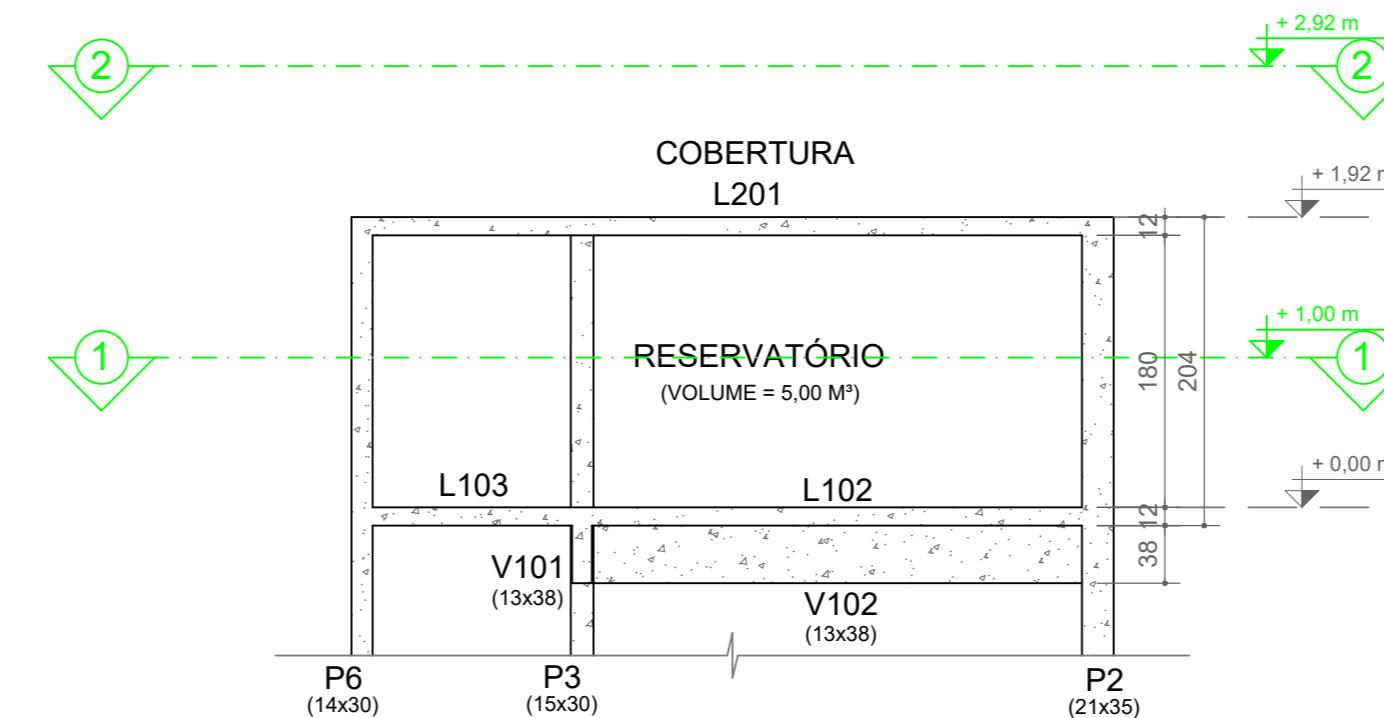

4 VISTA 03

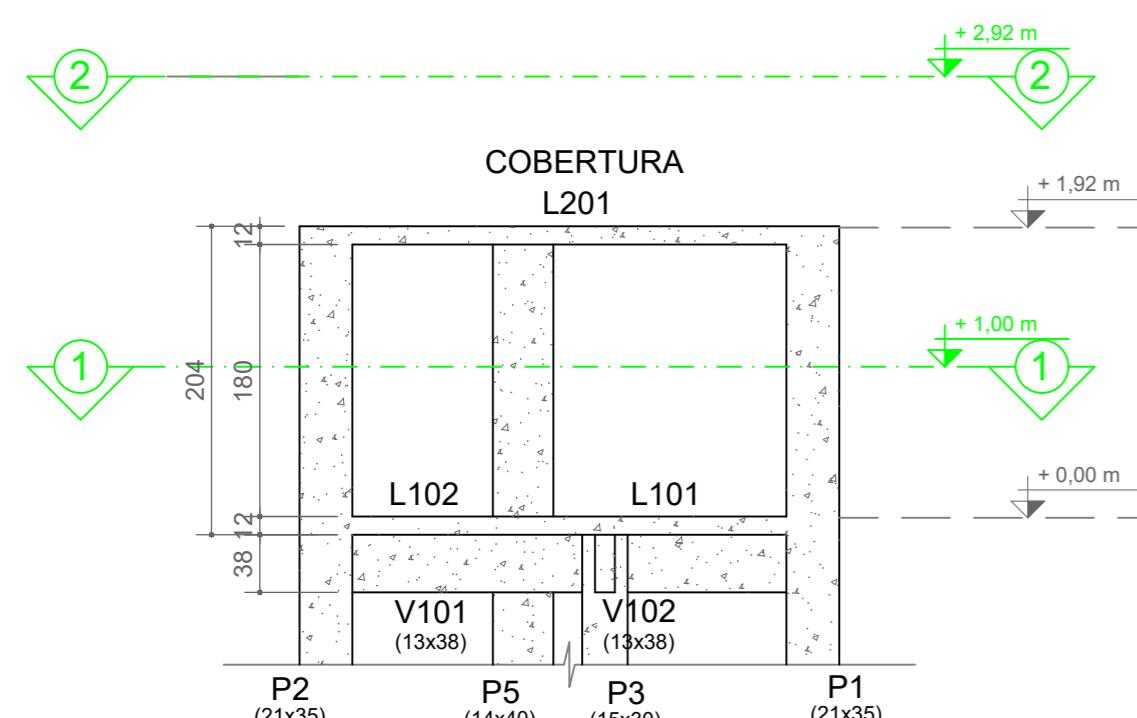

5 VISTA 02

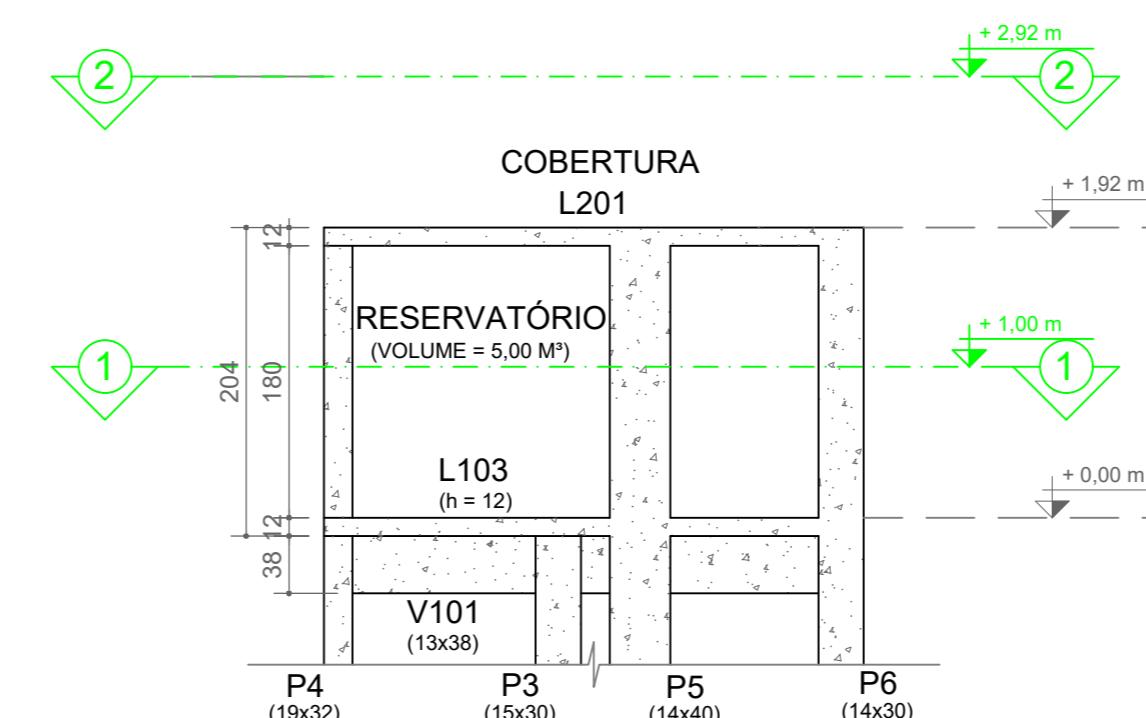

6 VISTA 04




REVISÃO	DESCRIÇÃO	DATA	REVISADO POR
REV-00	EMISSÃO INICIAL	22/12/2021	ARTHUR SILVA DE MORAIS
PROPRIETÁRIO(A)	PROJETO N°		
CÂMARA MUNICIPAL DE NATAL	REH-OA-12-CAM-RN-ENG-PRJ-REC-INF-REV00		
	DATA		
	22/12/2021		
AUTOR(A)	ASSINATURA RESPONSÁVEL		
ARTHUR SILVA DE MORAIS			
AUTOR(A)	ASSINATURA RESPONSÁVEL		
RAPHAEL JAQUES DE C R DUARTE			

RESPONSÁVEL TÉCNICO: ARTHUR SILVA DE MORAIS CREA: 2110424290
 RESPONSÁVEL TÉCNICO: RAPHAEL JAQUES DE C R DUARTE CREA: 2102111067
 PROJETO - LEVANTAMENTO FÍSICO - VISTAS
 PRANCHA - 02, REV. 00.
 DIREITOS AUTORAIS RESERVADOS - PROIBIDA QUALQUER MODIFICAÇÃO OU REPRODUÇÃO NO TODO OU EM PARTE SEM O PRÉVIO
 CONSENTIMENTO DO AUTOR DO PROJETO.
 ENDEREÇO: AVENIDA SENADOR SALGADO FILHO, 2190 - ED. PORTUGAL CENTER - SALAS 128 E 130 - LAGOA NOVA, NATAL/RN.
 TELEFONES: (84) 9 9645-8500 / (84) 9 9864-6586
 E-MAIL: ENGEGROUT@GMAIL.COM

Empreendimento:	CÂMARA MUNICIPAL - RUA JUNDIAÍ, N. 546 - NATAL - RN		
Titulo/ Obra / Assunto:	LEVANTAMENTO FÍSICO DE RESERVATÓRIO ELEVADO - VISTAS		
DESENHO:	Nº FOLHA: 02/03 ESCALA: 1/50 REVISÃO: 00		
MICHAEL BRUNO CASSIANO SOARES			

CÂMARA MUNICIPAL

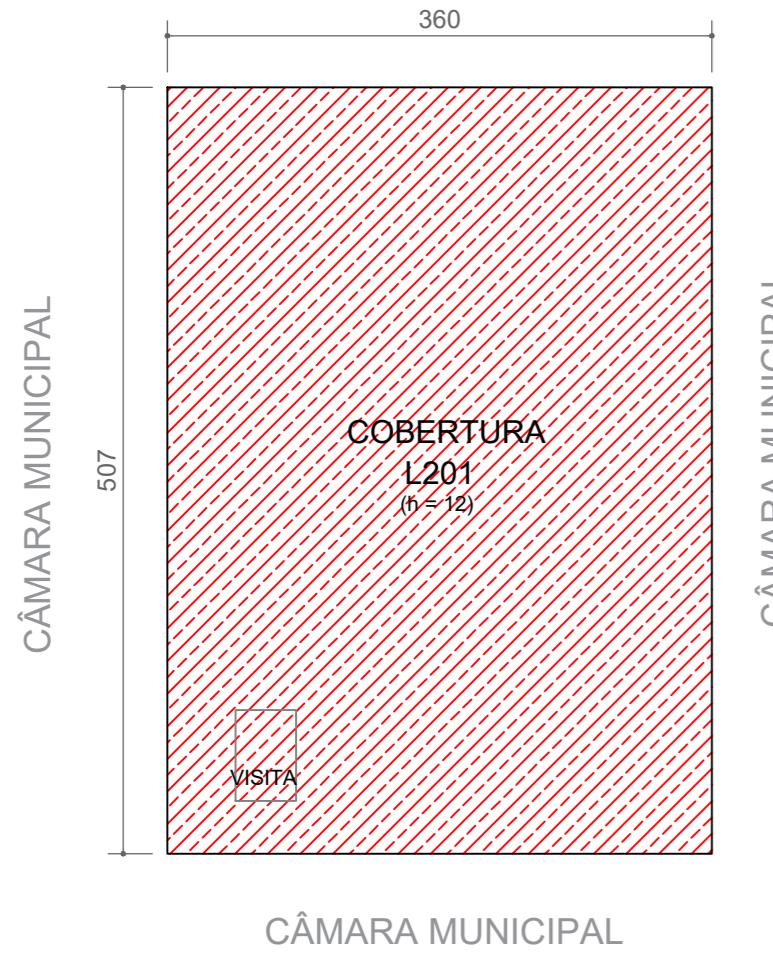


CÂMARA MUNICIPAL

ÁREA A SER DEMOLIDA - 18,25 m²


PROJETO DE RECUPERAÇÃO DA LAJE L201
- COBERTURA DO RESERVATÓRIO

7

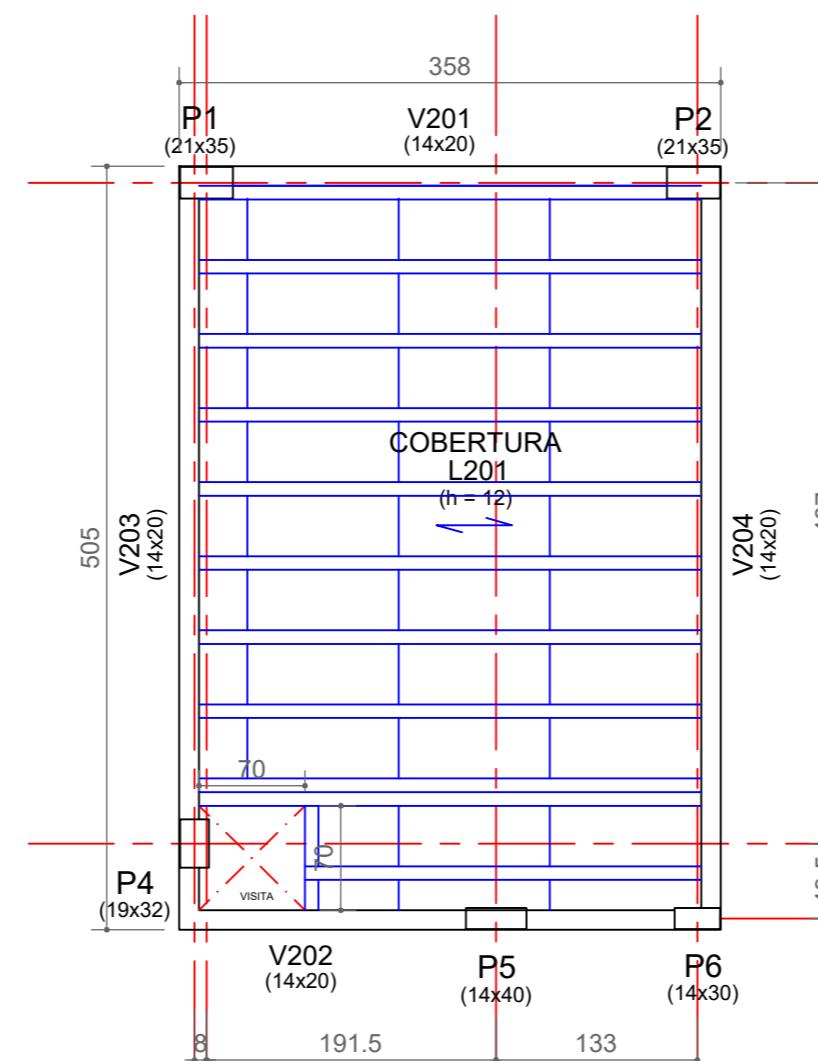


LAJE L201 - PLANTA DE FORMA
COBERTURA DO RESERVATÓRIO

8

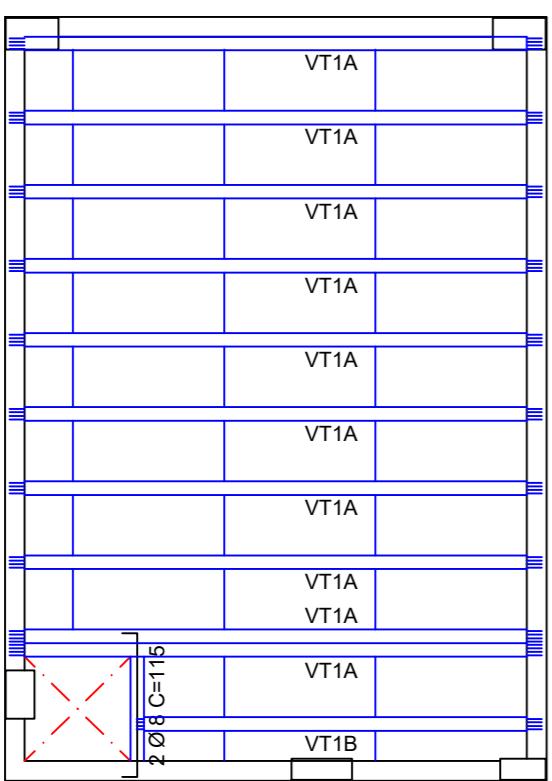

LAJE L201 - ARMADURA POSITIVA
COBERTURA DO RESERVATÓRIO

9

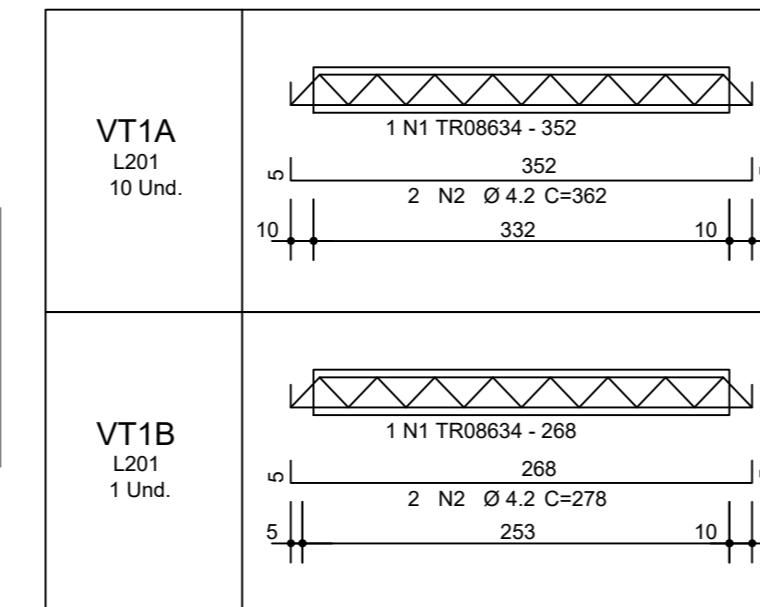

PROJETO DE FABRICAÇÃO DE VIGOTAS PRÉ-MOLDADAS
SEM ESCALA

10

NOTAS:

- AS COTAS COM A UNIDADE NÃO INDICADA ESTÃO EM CENTÍMETROS;
- CONFERIR COTAS NO LOCAL;
- CONSTA NESTE PROJETO DE RECUPERAÇÃO APENAS OS ELEMENTOS ESTRUTURAIS QUE FORAM POSSÍVEIS DE VISUALIZAR DURANTE AS VISTORIAS PARA ELABORAÇÃO DO LAUDO TÉCNICO E PROJETO;
- A CAMADA DE REGULARIZAÇÃO DEVE SER EXECUTADA EM ARGAMASSA SOBRE A LAJE DE TAMPA DO RESERVATÓRIO COM CAIMENTO DE 0,5% A 1,0%;
- A DEMOLIÇÃO DA LAJE DE TAMPA DEVE SEGUIR AO QUE RECOMENDA A NR 18 (CONDICÕES E MEIO AMBIENTE DE TRABALHO NA INDÚSTRIA DA CONSTRUÇÃO), ITEM 18.5 (DEMOLIÇÃO).



REVISÃO	DESCRIÇÃO	DATA	REVISADO POR
REV-00	EMISSÃO INICIAL	22/12/2021	ARTHUR SILVA DE MORAIS
PROPRIETÁRIO(A)	PROJETO N°		
CÂMARA MUNICIPAL DE NATAL	REH-0A-12-CAM-RN-ENG-PRJ-REC-INF-REV00		
	DATA		
	22/12/2021		
AUTOR(A)	ASSINATURA RESPONSÁVEL		
ARTHUR SILVA DE MORAIS			
AUTOR(A)	ASSINATURA RESPONSÁVEL		
RAPHAEL JAQUES DE C R DUARTE			

RESPONSÁVEL TÉCNICO: ARTHUR SILVA DE MORAIS CREA: 2110424290
RESPONSÁVEL TÉCNICO: RAPHAEL JAQUES DE C R DUARTE CREA: 2102111067
PROJETO DE RECUPERAÇÃO DA LAJE DE COBERTURA DO RESERVATÓRIO
PRANCHA - 03. REV. 00
DIREITOS AUTORAIS RESERVADOS - PROIBIDA QUALQUER MODIFICAÇÃO OU REPRODUÇÃO NO TODO OU EM PARTE SEM O PRÉVIO
CONSENTIMENTO DO AUTOR DO PROJETO.
ENDERÉCOS: AVENIDA SENADOR SALGADO FILHO, 2190 - ED. PORTUGAL CENTER - SALAS 128 E 130 - LAGOA NOVA, NATAL/RN.
TELEFONES: (84) 9 9645-8500 / (84) 9 9664-6586
E-MAIL: ENGEGROUT@GMAIL.COM

Empreendimento:	CÂMARA MUNICIPAL - RUA JUNDIAÍ, N. 546 - NATAL - RN		
Titulo/ Obra / Assunto:	PROJETO DE RECUPERAÇÃO DA LAJE DE COBERTURA DO RESERVATÓRIO		
DESENHO:	Nº FOLHA: 03/03 ESCALA: 1/50 REVISÃO: 00		
MICHAEL BRUNO CASSIANO SOARES			